



DEJANTE EAU & ENVIRONNEMENT SUD OUEST

75 avenue de la Libération - 19360 MALEMORT
Tél: 05 55 92 80 10 - Choix 2

Département de la CORREZE

Maître d'ouvrage :

Syndicat Mixte BELLOVIC

8 Côte de Pierretailade - 19500 MEYSSAC



Diagnostic des installations d'assainissement
collectif et révision du schéma directeur des eaux
usées

Plan d'ensemble du réseau d'assainissement Système d'assainissement de Brivezac

Echelle: 1:1 200 Phase: 1 Plan :

Ind :	Date:	Observations / Modifications :	Dess:	Vérif:
1	30/01/2024	Première émission	NPV	GR
2	24/02/2025	Deuxième émission - Ajout des exutoires	AV	GR
3	-	-	-	-
4	-	-	-	-
5	-	-	-	-
6	-	-	-	-
7	-	-	-	-

N° de dossier : -- Ce Plan est la Propriété du Groupe DEJANTE Infra. Il ne peut être reproduit ou utilisé sans son autorisation écrite.


Légende :


Ouvrages

- Station d'épuration
- Regard eaux usées
- Regard eaux usées inaccessible
- Boite de branchement
- Boite de branchement - EU ou UN

Canalisations

- Réseau de collecte eaux usées strictes

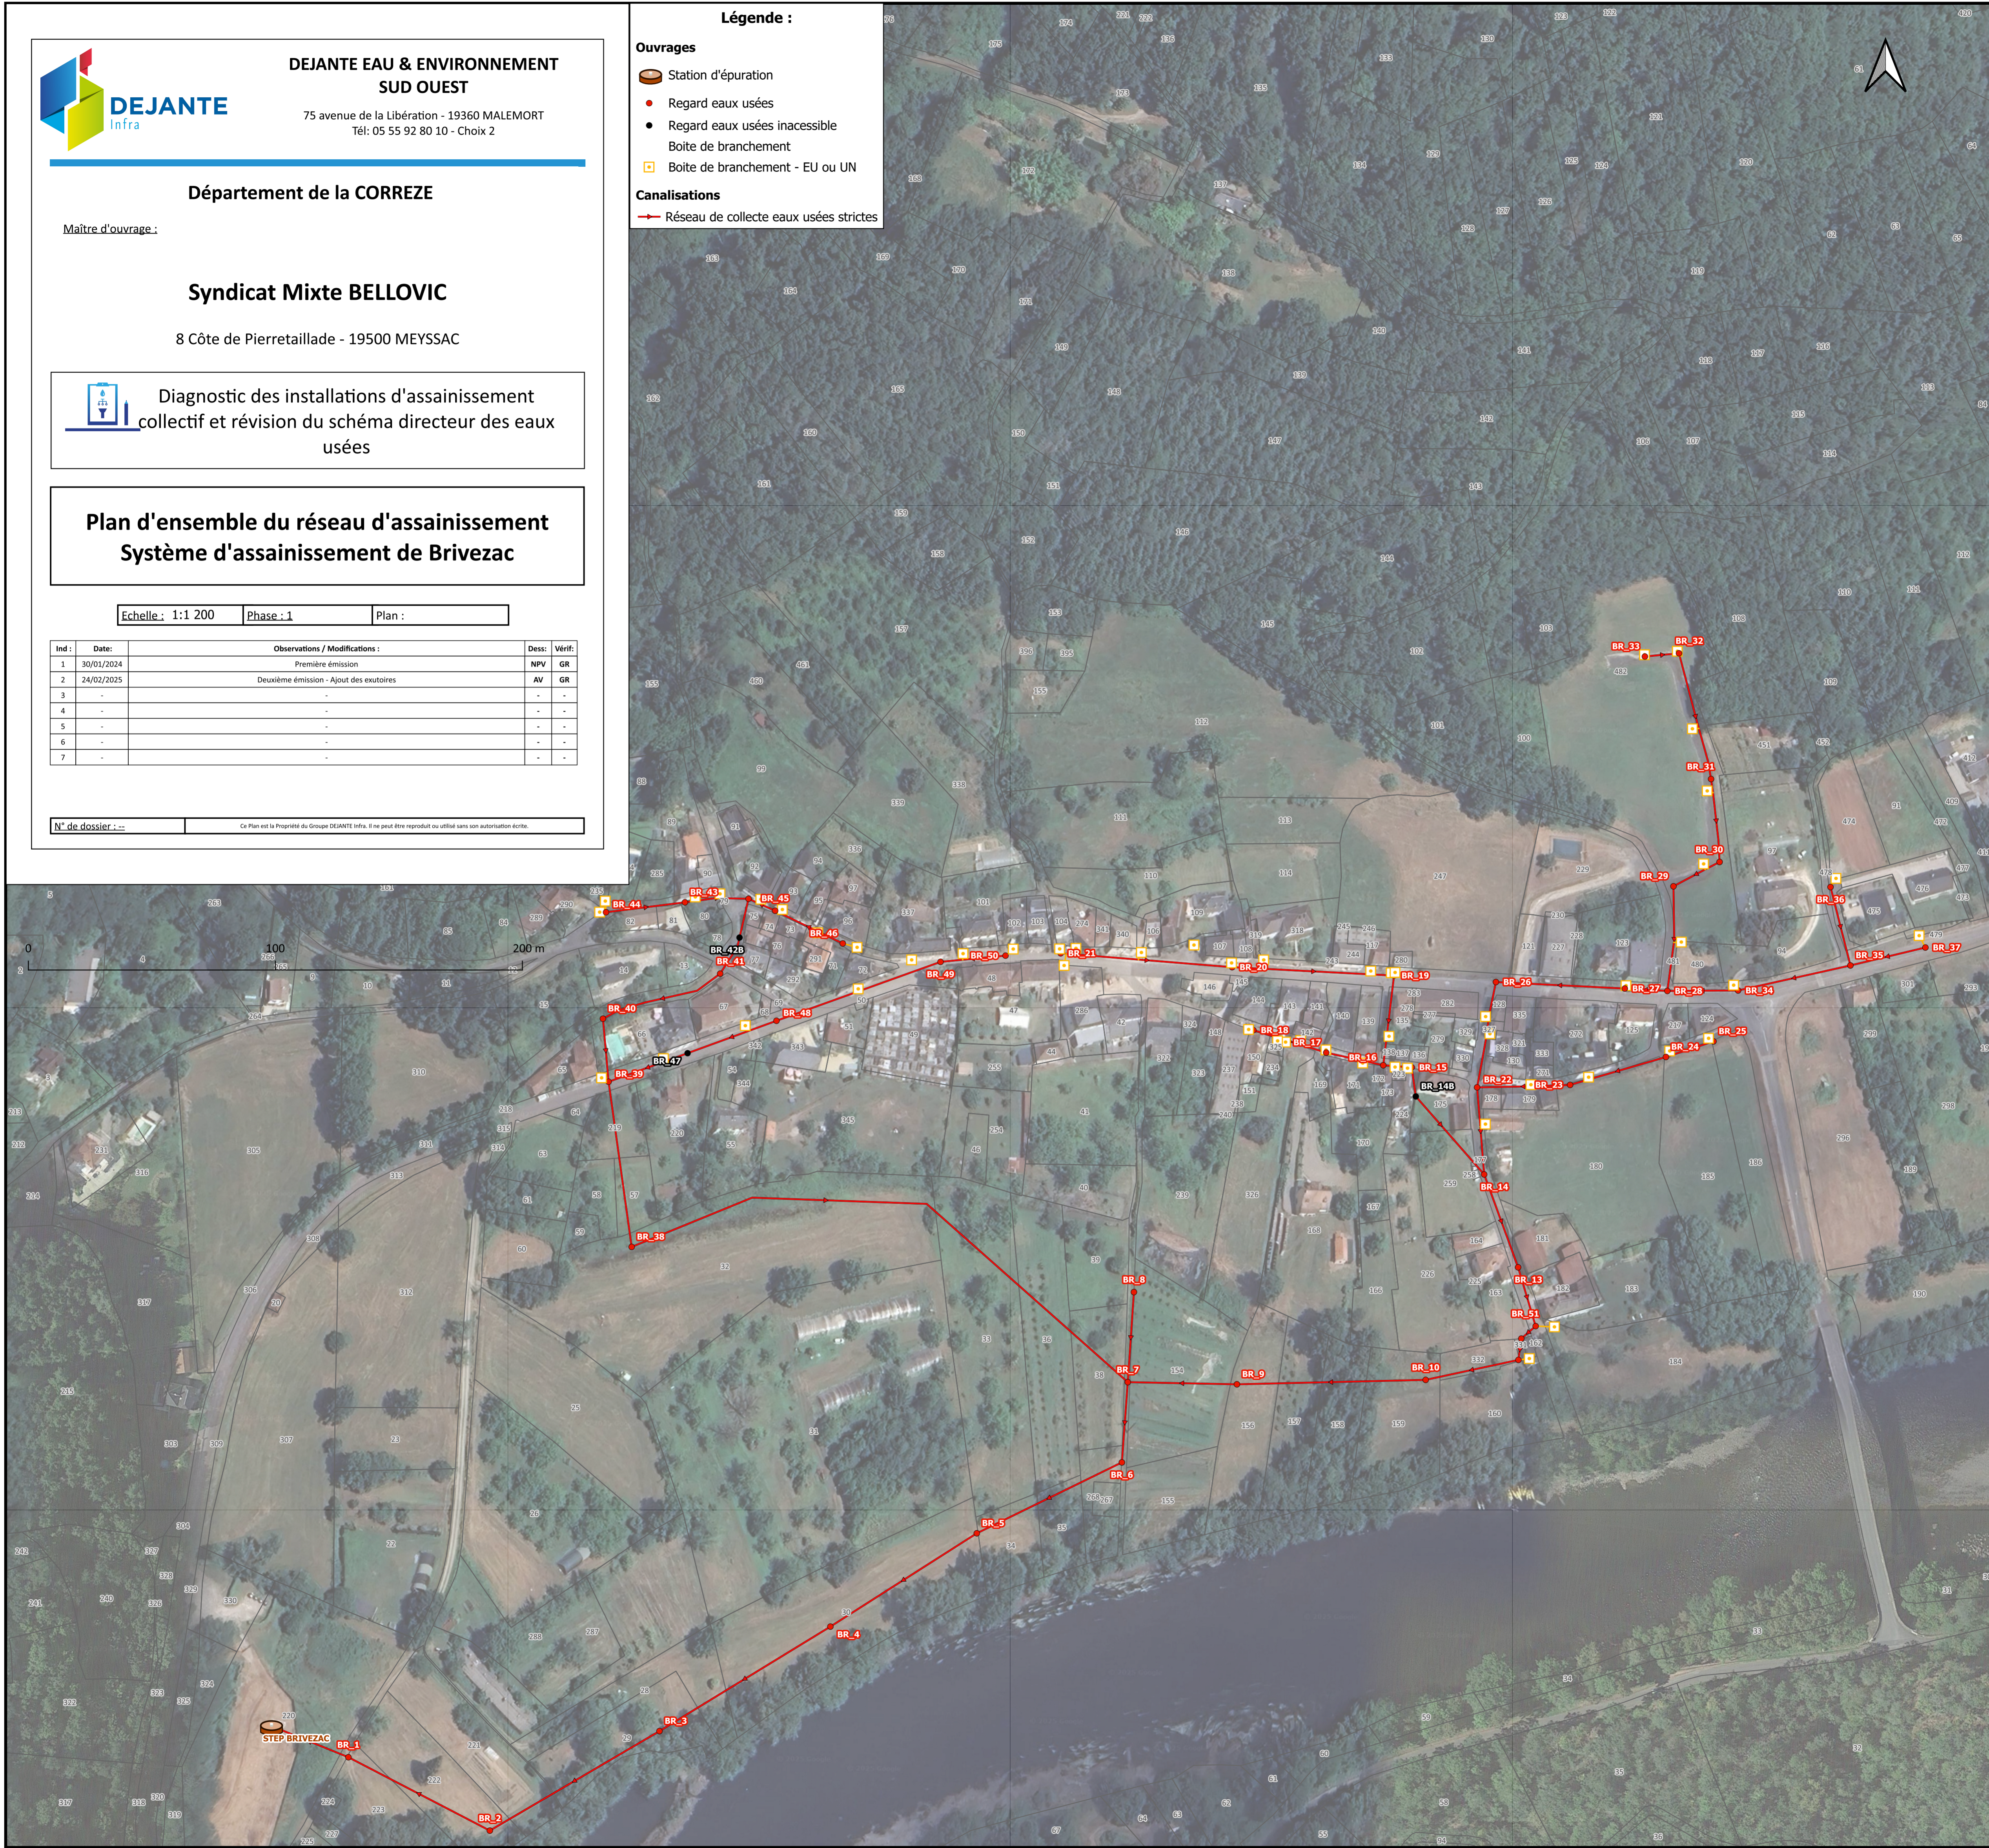

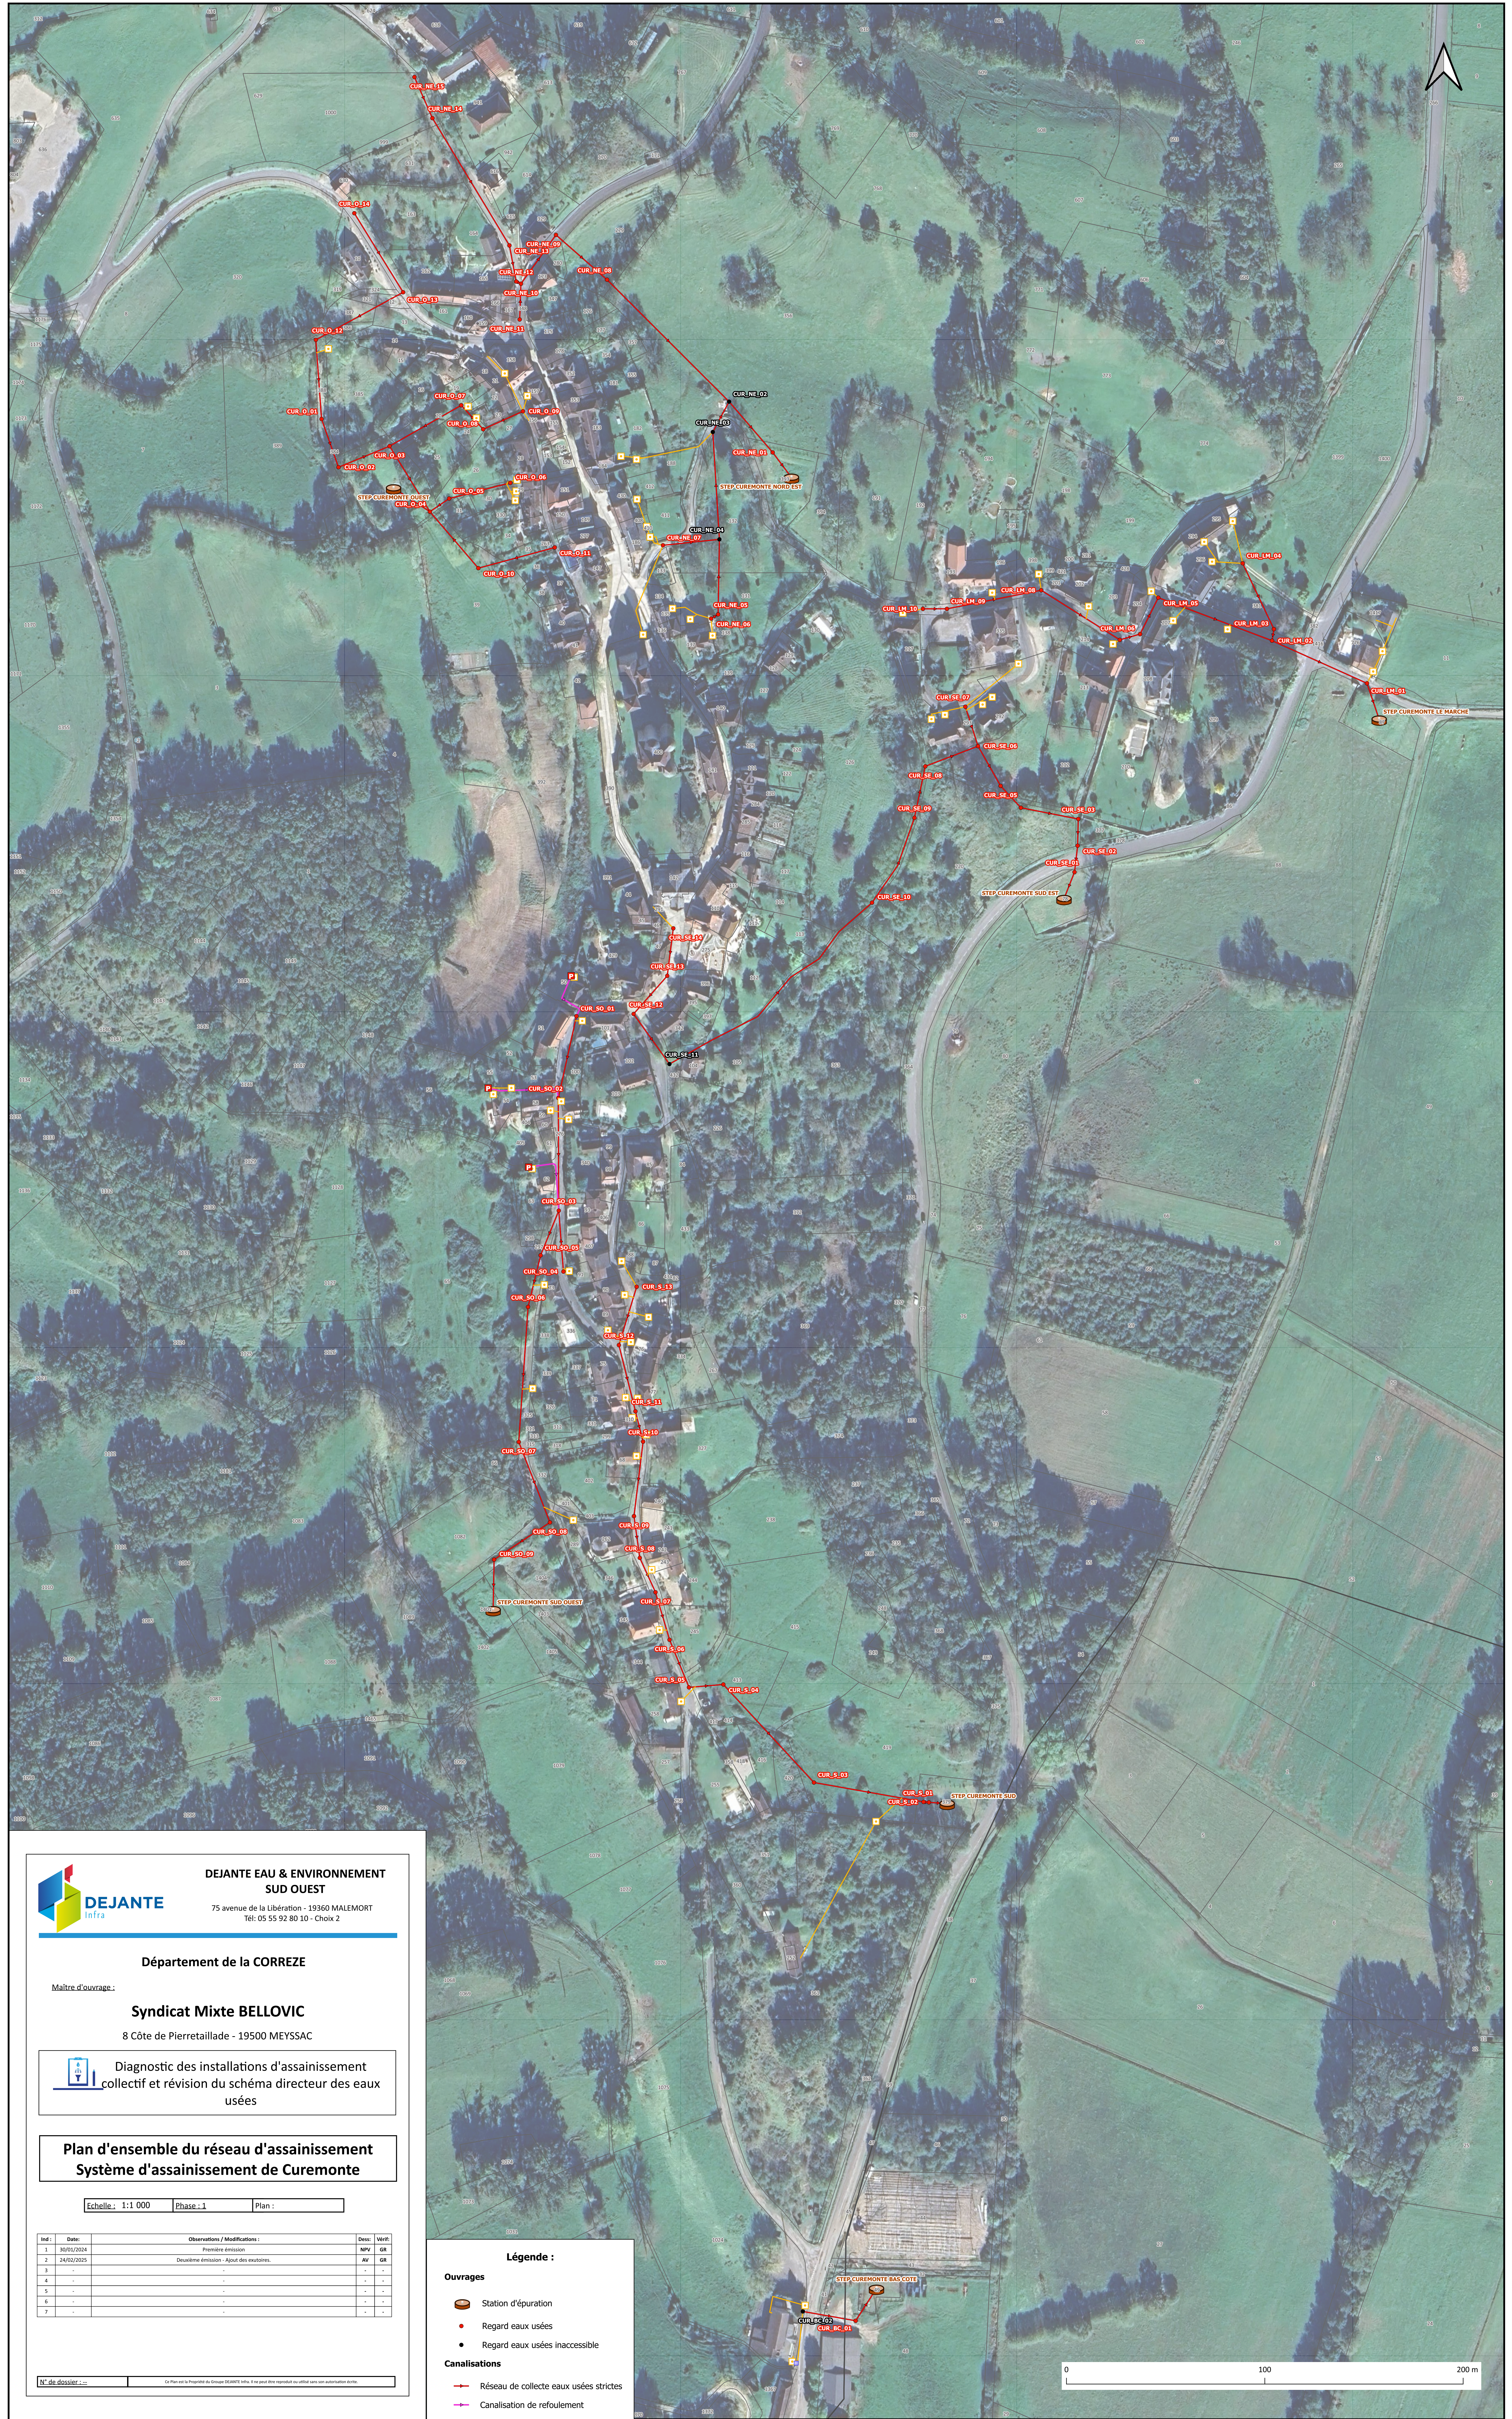


**DEJANTE EAU & ENVIRONNEMENT
SUD OUEST**
75 avenue de la Libération - 19360 MALEMORT
Tel: 05 55 92 80 10 - Choix 2

Département de la CORREZE

Maître d'ouvrage :
Syndicat Mixte BELLOVIC
8 Côte de Pierretailade - 19500 MEYSSAC

 Diagnostic des installations d'assainissement collectif et révision du schéma directeur des eaux usées






**Plan d'ensemble du réseau d'assainissement
Système d'assainissement de Curemonte**


Echelle: 1:1 000 Phase: 1 Plan :

N°	Date:	Observations / Modifications :	Dev:	Woff:
1	30/01/2024	Première émission	NPV	GR
2	24/02/2025	Deuxième émission - Apport des exutoires.	AV	GR
3	-	-	-	-
4	-	-	-	-
5	-	-	-	-
6	-	-	-	-
7	-	-	-	-

N° de dossier : © Plan et le Propriétaire de tous droits réservés. Toute réimpression ou utilisation sans autorisation est interdite.

Légende :

- Ouvrages**
-  Station d'épuration
 -  Regard eaux usées
 -  Regard eaux usées inaccessible
- Canalisations**
-  Réseau de collecte eaux usées strictes
 -  Canalisation de refoulement

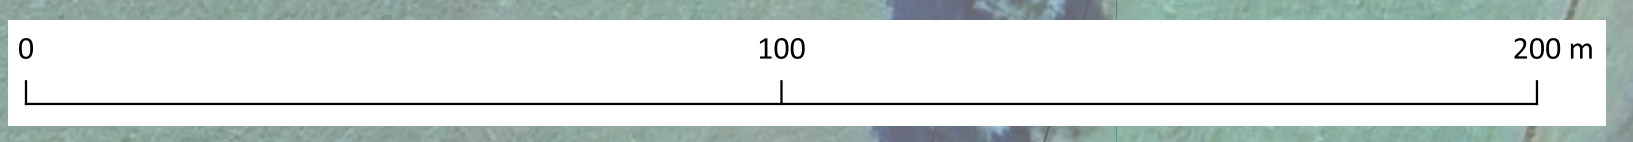



**DEJANTE EAU & ENVIRONNEMENT
SUD OUEST**

75 avenue de la Libération - 19360 MALEMORT
Tél: 05 55 92 80 10 - Choix 2

Département de la CORREZE

Maitre d'ouvrage :

Syndicat Mixte BELLOVIC

8 Côte de Pierretailade - 19500 MEYSSAC



Diagnostic des installations d'assainissement
collectif et révision du schéma directeur des
eaux usées

**Plan d'ensemble du réseau d'assainissement
Système d'assainissement de Lanteuil**

Echelle : 1:999,999722 Phase : Plan :

Inéd	Date	Observations / Modifications	Dess	Vérif
1	03/12/2025	Première émission	AV	GF
2	-	-	-	-
3	-	-	-	-
4	-	-	-	-
5	-	-	-	-
6	-	-	-	-
7	-	-	-	-

N° de dossier : ... Ce Plan est la propriété du Groupe DEJANTE VNA. Il ne peut être reproduit ou utilisé sans son autorisation écrite.


Légende :

Ouvrages

- Station d'épuration
- Regard eaux usées
- Regard eaux usées inaccessible

Canalisations

- Réseau de collecte eaux usées strictes

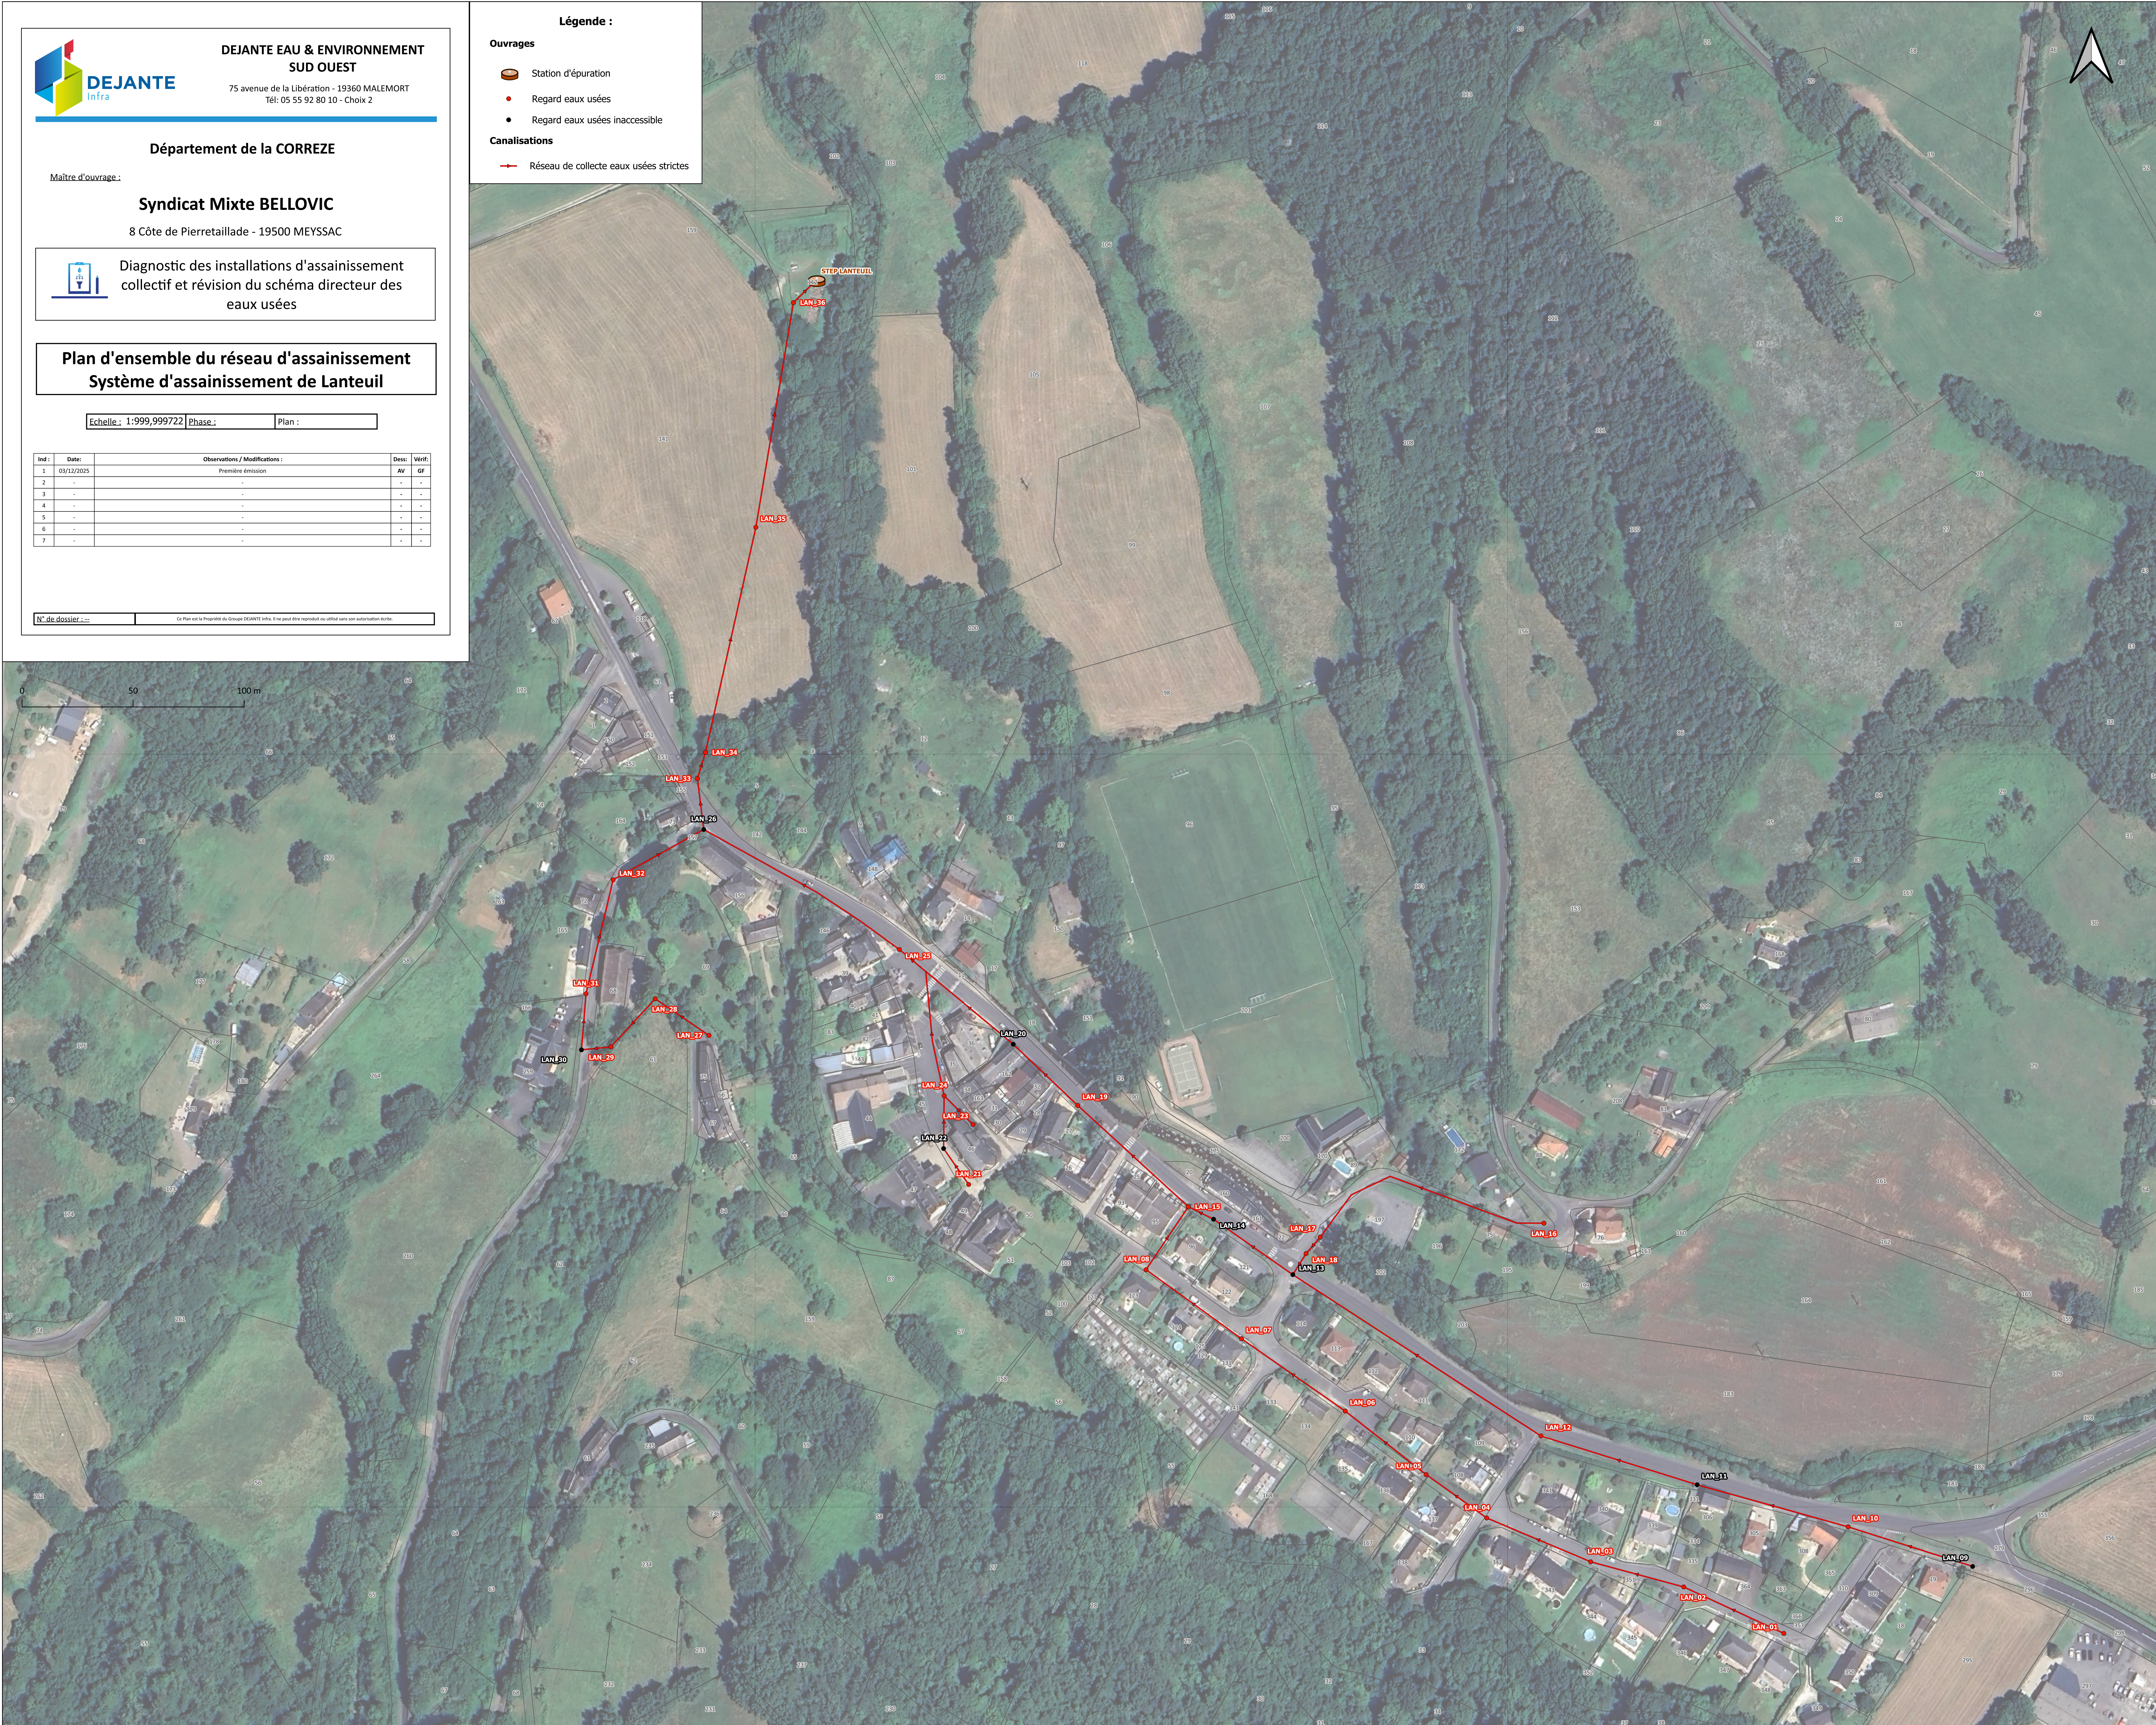



**DEJANTE EAU & ENVIRONNEMENT
SUD OUEST**

75 avenue de la Libération - 19360 MALEMORT
Tél: 05 55 92 80 10 - Choix 2

Département de la CORREZE

Maître d'ouvrage :

Syndicat Mixte BELLOVIC

8 Côte de Pierretailade - 19500 MEYSSAC



Diagnostic des installations d'assainissement
collectif et révision du schéma directeur des eaux
usées

**Plan d'ensemble du système d'assainissement
Système d'assainissement de Le Pescher**

Echelle : 1:2 500 Phase : 1 Plan :

Ind :	Date:	Observations / Modifications :	Dess:	Vérif:
1	30/01/2024	Première émission	NPV	GR
2	24/02/2025	Deuxième émission - Ajout des exutoires	AV	GR
3	-	-	-	-
4	-	-	-	-
5	-	-	-	-
6	-	-	-	-
7	-	-	-	-

N° de dossier : -- Ce Plan est la Propriété du Groupe DEJANTE Infra. Il ne peut être reproduit ou utilisé sans son autorisation écrite.


Légende :

Ouvrage

- Station de pompage
- Station d'épuration
- Déversoir d'orage
- Regard EP
- Regard eaux usées
- Regard eaux usées inaccessible

Canalisation

- Réseau de collecte eaux usées strictes
- Canalisation de refoulement
- Réseau de collecte eaux pluviales
- Branchement eaux usées ou réseau unitaire
- Branchement eaux pluviales

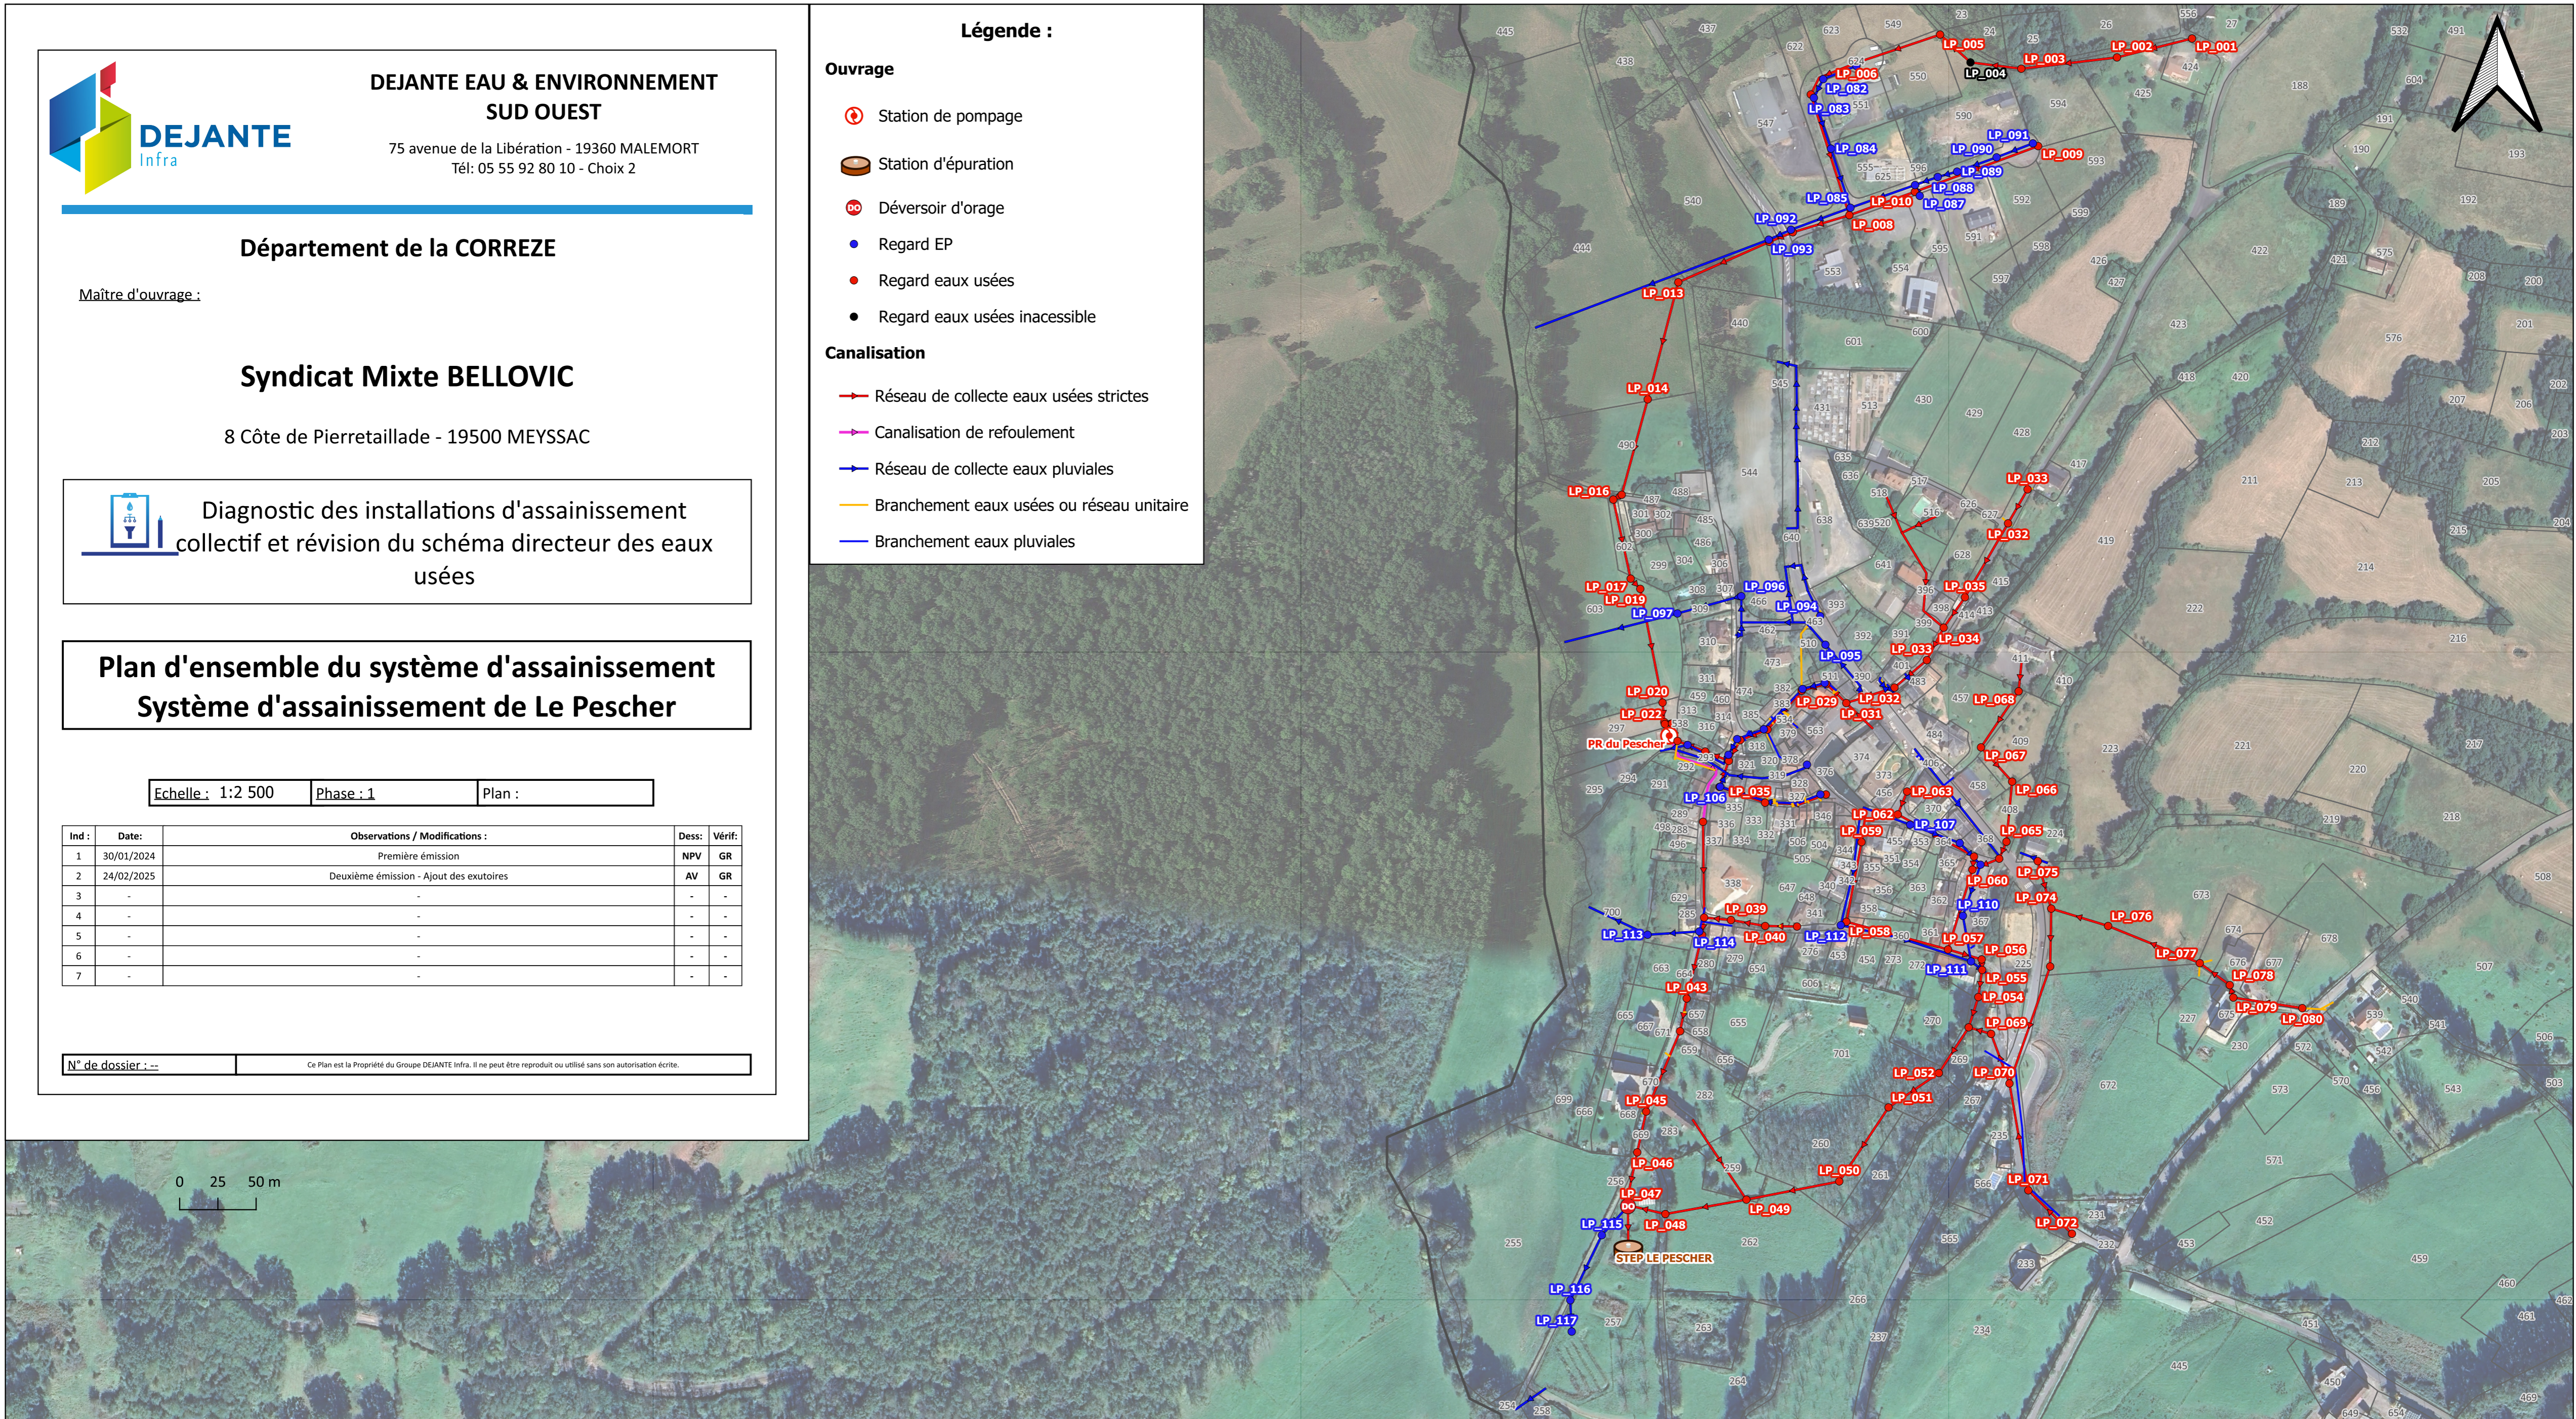

Département de la CORREZE

Maître d'ouvrage :

Syndicat Mixte BELLOVIC

8 Côte de Pierretailade - 19500 MEYSSAC



Diagnostic des installations d'assainissement
collectif et révision du schéma directeur des eaux
usées

**Plan d'ensemble du réseau d'assainissement
Système d'assainissement de MEYSSAC -
COLLONGES LA ROUGE**

Echelle: 1:6 500 Phase: 1 Plan :


Ind :	Date:	Observations / Modifications :	Dess:	Vérif:
1	30/01/2024	Première émission	NPV	GR
2	24/02/2025	Deuxième émission - Ajout des exutoires	AV	GR
3	-	-	-	-
4	-	-	-	-
5	-	-	-	-
6	-	-	-	-
7	-	-	-	-


N° de dossier : -- Ce Plan est la Propriété du Groupe DEJANTE Infra. Il ne peut être reproduit ou utilisé sans son autorisation écrite.



Légende :

Ouvrages

 Station de pompage

 Station d'épuration


 Regard EU

 Regard inaccessible EU ou UN

Canalisations

 Réseau de collecte eaux usées strictes

 Canalisation de refoulement

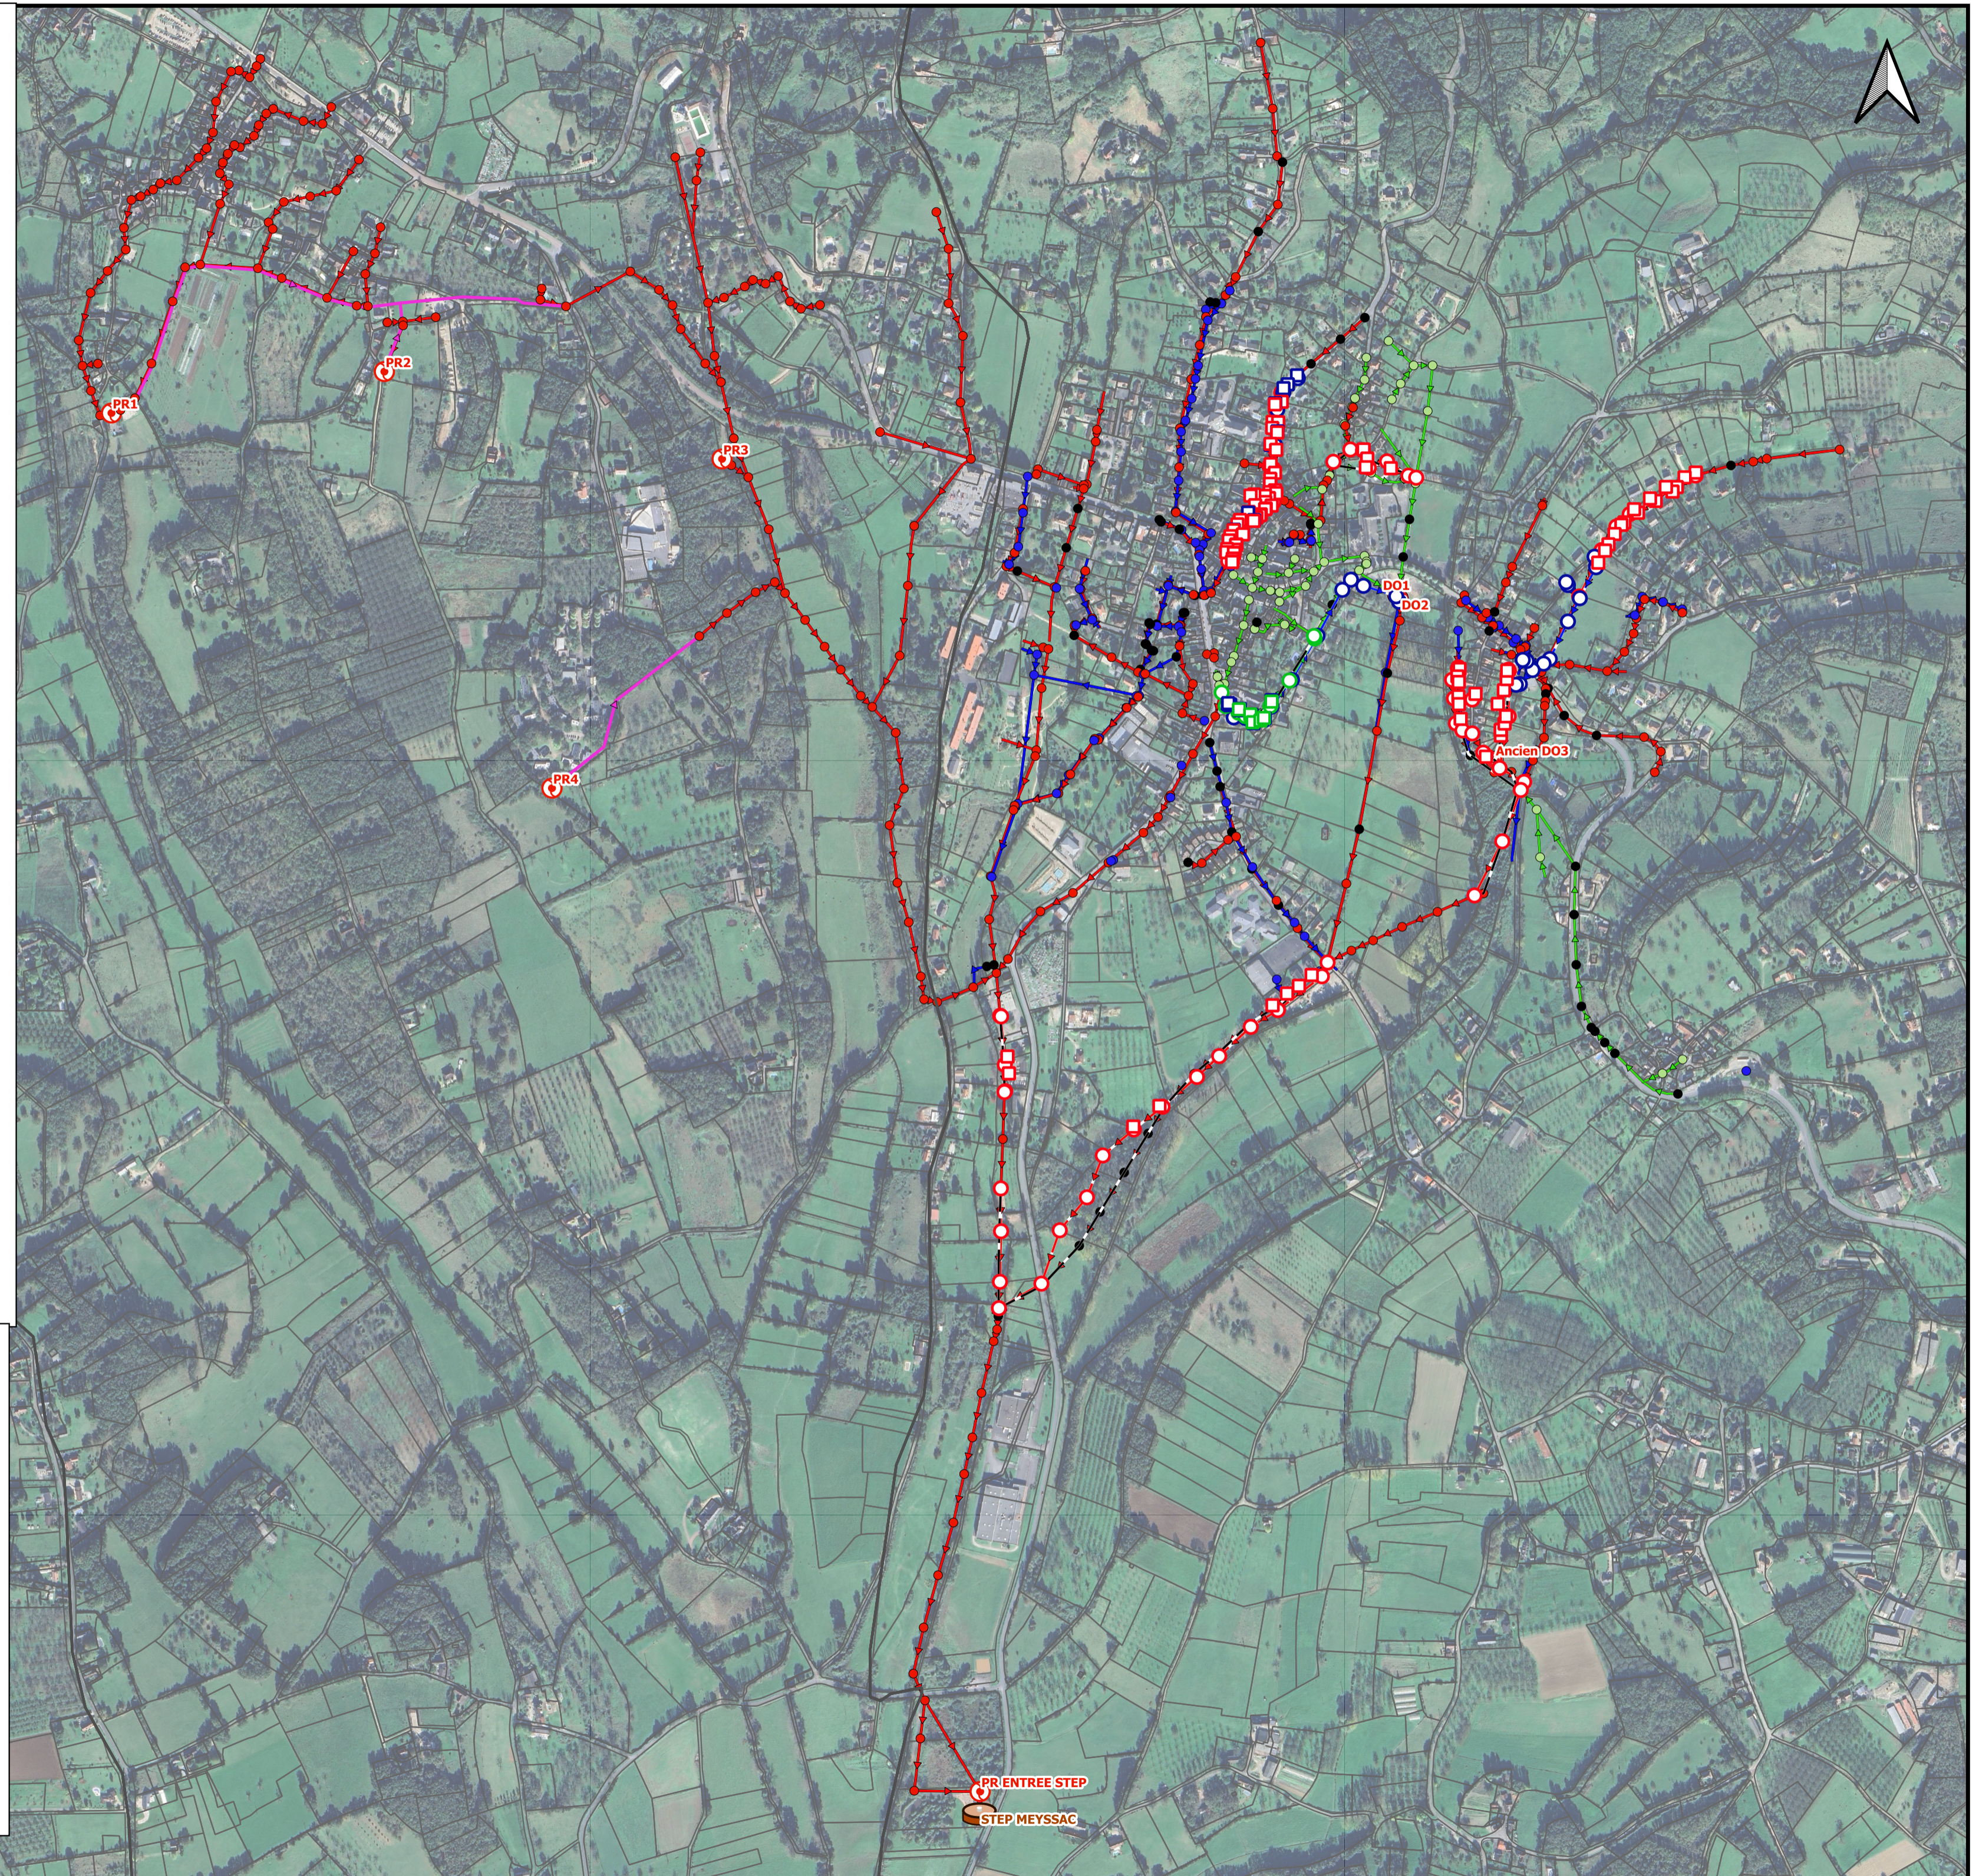



**DEJANTE EAU & ENVIRONNEMENT
SUD OUEST**

75 avenue de la Libération - 19360 MALEMORT
Tél: 05 55 92 80 10 - Choix 2

Département de la CORREZE

Maître d'ouvrage :

Syndicat Mixte BELLOVIC

8 Côte de Pierretailade - 19500 MEYSSAC




Diagnostic des installations d'assainissement
collectif et révision du schéma directeur des eaux
usées

**Plan d'ensemble du système d'assainissement
Système d'assainissement de Noailhac**

Echelle: 1:2 500 Phase : 2 Plan :

Ind :	Date:	Observations / Modifications :	Dess:	Vérif:
1	30/01/2024	Première émission	NPV	GR
2	24/02/2025	Deuxième émission - Ajout des exutoires	AV	GR
3	-	-	-	-
4	-	-	-	-
5	-	-	-	-
6	-	-	-	-
7	-	-	-	-

N° de dossier : -- Ce Plan est la Propriété du Groupe DEJANTE Infra. Il ne peut être reproduit ou utilisé sans son autorisation écrite.

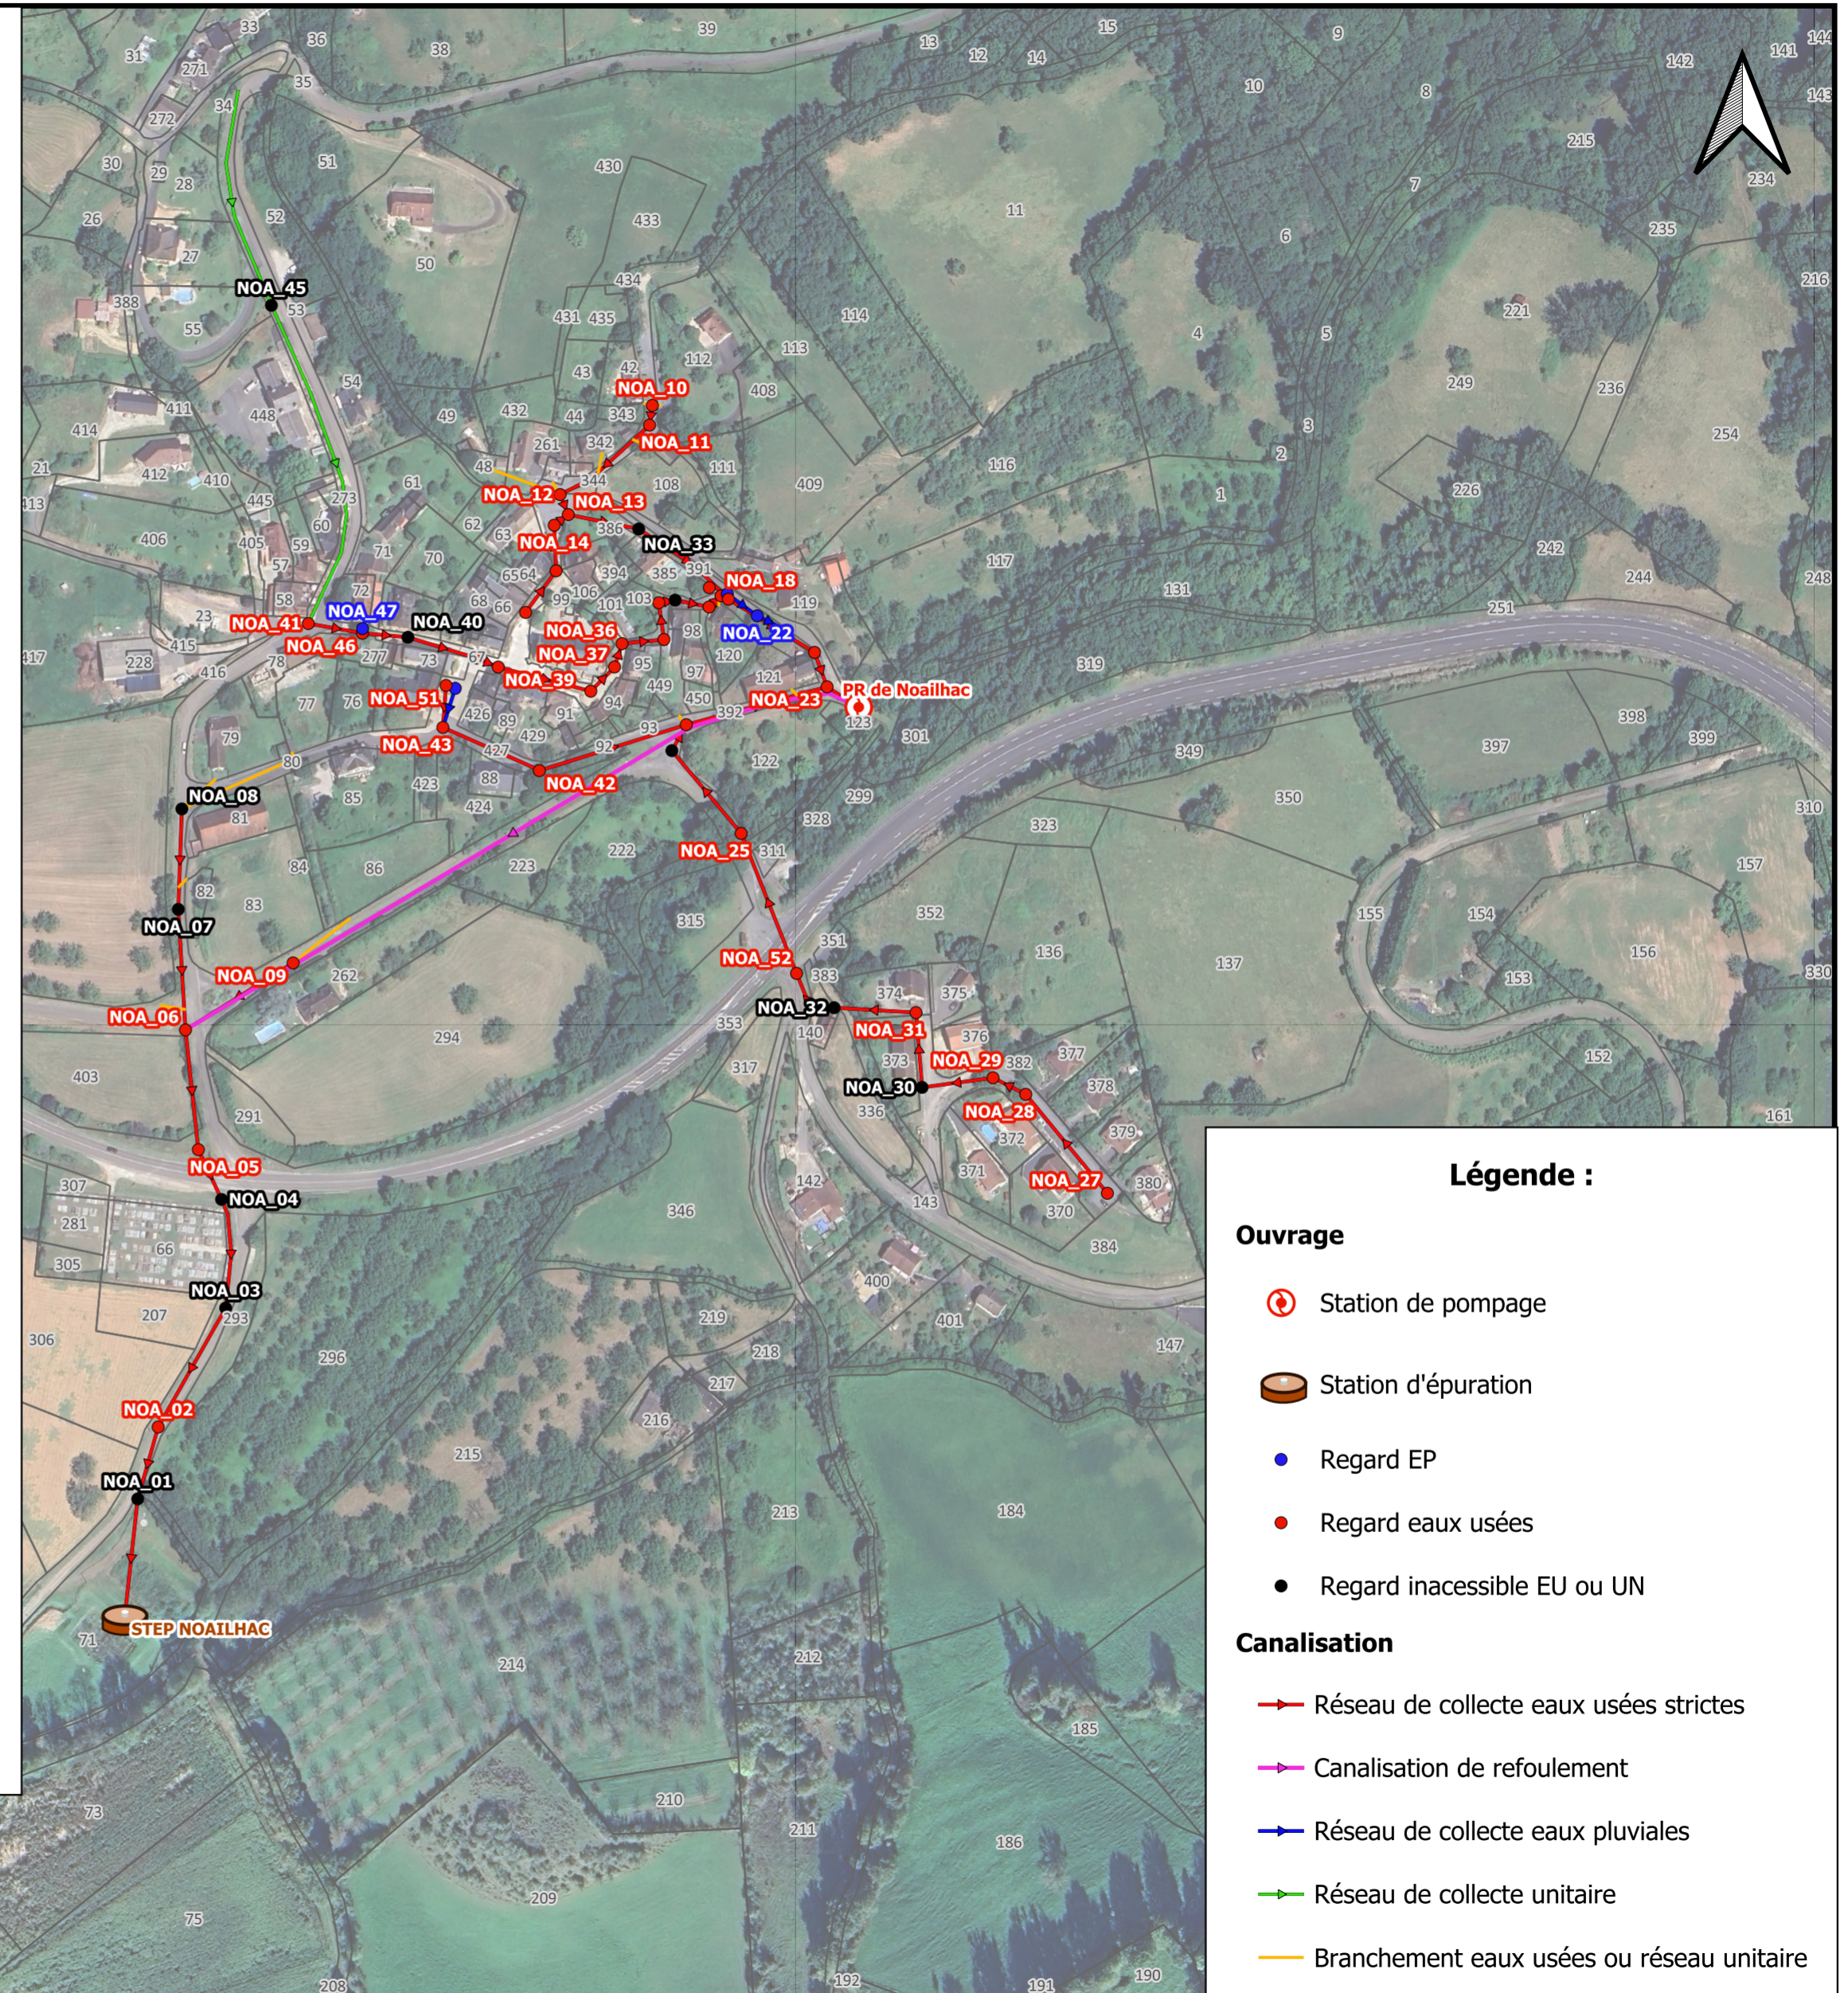

Légende :

- Ouvrage**
- Station de pompage
 - Station d'épuration
 - Regard EP
 - Regard eaux usées
 - Regard inaccessible EU ou UN
- Canalisation**
- Réseau de collecte eaux usées strictes
 - Canalisation de refoulement
 - Réseau de collecte eaux pluviales
 - Réseau de collecte unitaire
 - Branchement eaux usées ou réseau unitaire





**DEJANTE EAU & ENVIRONNEMENT
SUD OUEST**

75 avenue de la Libération - 19360 MALEMORT
Tél: 05 55 92 80 10 - Choix 2

Département de la CORREZE

Maître d'ouvrage :

Syndicat Mixte BELLOVIC

8 Côte de Pierretailade - 19500 MEYSSAC



Diagnostic des installations d'assainissement
collectif et révision du schéma directeur des eaux
usées

**Plan d'ensemble du système d'assainissement
Système d'assainissement de PALAZINGES**

Echelle: 1:1 500 Phase : 2 Plan :

Ind :	Date:	Observations / Modifications :	Dess:	Vérif:
1	30/01/2024	Première émission	NPV	GR
2	24/02/2025	Deuxième émission - Ajout des exutoires	AV	GR
3	-	-	-	-
4	-	-	-	-
5	-	-	-	-
6	-	-	-	-
7	-	-	-	-

N° de dossier : -- Ce Plan est la Propriété du Groupe DEJANTE Infra. Il ne peut être reproduit ou utilisé sans son autorisation écrite.

Légende :



Ouvrage

Station d'épuration

Regard eaux usées

Canalisation

Réseau de collecte eaux usées strictes

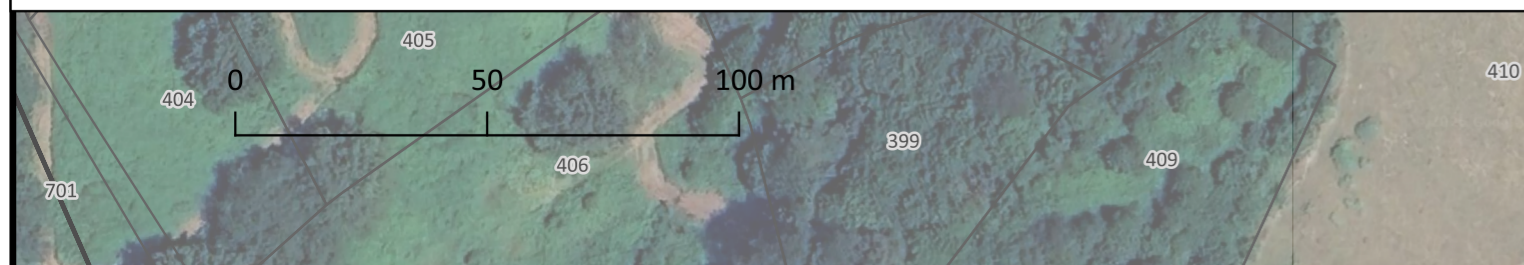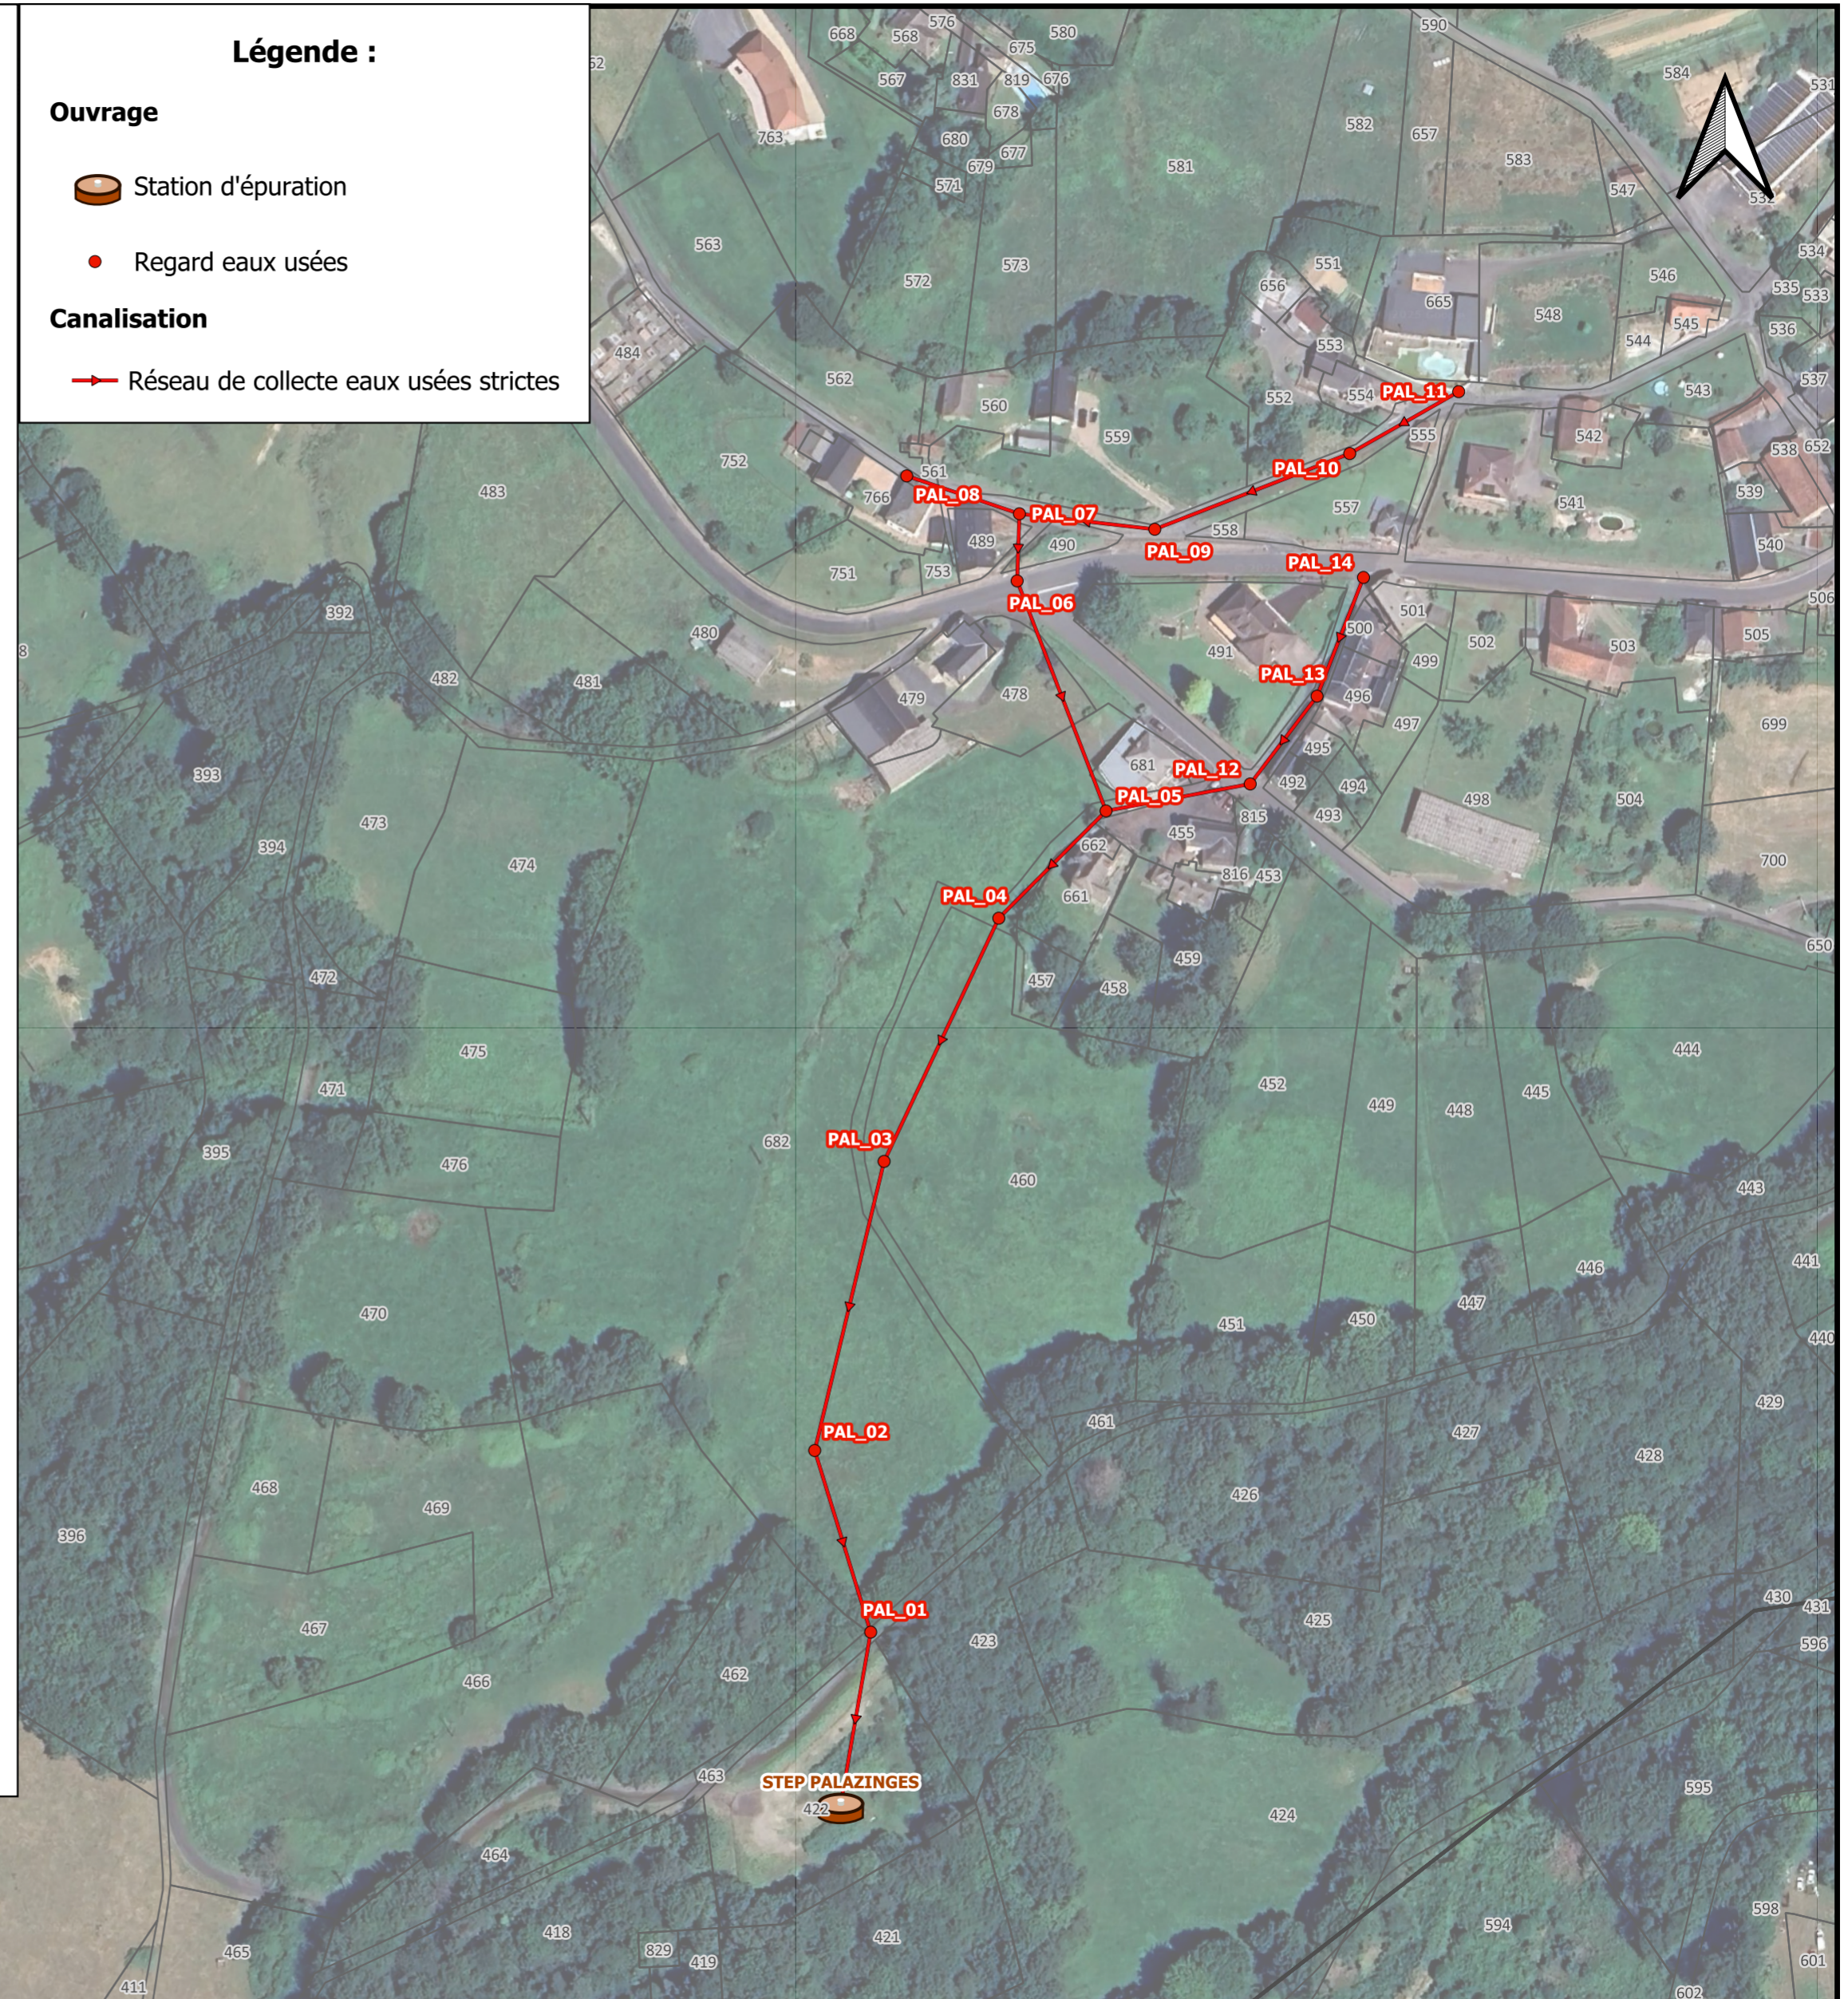



**DEJANTE EAU & ENVIRONNEMENT
SUD OUEST**

75 avenue de la Libération - 19360 MALEMORT
Tél: 05 55 92 80 10 - Choix 2

Département de la CORREZE

Maître d'ouvrage :

Syndicat Mixte BELLOVIC

8 Côte de Pierretailade - 19500 MEYSSAC



Diagnostic des installations d'assainissement
collectif et révision du schéma directeur des eaux
usées

**Plan d'ensemble du système d'assainissement
Système d'assainissement de Puy d'Arnac**

Echelle : 1:1 000 Phase : 1 Plan :

Ind :	Date:	Observations / Modifications :	Dess:	Vérif:
1	30/01/2024	Première émission	NPV	GR
2	24/02/2025	Deuxième émission - Ajout des exutoires	AV	GR
3	-	-	-	-
4	-	-	-	-
5	-	-	-	-
6	-	-	-	-
7	-	-	-	-

N° de dossier : -- Ce Plan est la Propriété du Groupe DEJANTE Infra. Il ne peut être reproduit ou utilisé sans son autorisation écrite.

Légende :

Ouvrage

Station d'épuration

Regard eaux usées

Boîte de branchement - EU ou UN

Canalisation

Réseau de collecte eaux usées strictes

Branchement eaux usées ou réseau unitaire





**DEJANTE EAU & ENVIRONNEMENT
SUD OUEST**

75 avenue de la Libération - 19360 MALEMORT
Tél: 05 55 92 80 10 - Choix 2

Département de la CORREZE

Maître d'ouvrage :

Syndicat Mixte BELLOVIC

8 Côte de Pierretailade - 19500 MEYSSAC




Diagnostic des installations d'assainissement
collectif et révision du schéma directeur des eaux
usées

**Plan d'ensemble du système d'assainissement
Système d'assainissement de Saillac**

Echelle: 1:4 000 Phase : 2 Plan :

Ind :	Date:	Observations / Modifications :	Dess:	Vérif:
1	30/01/2024	Première émission	NPV	GR
2	24/02/2025	Deuxième émission - Ajout des exutoires	AV	GR
3	-	-	-	-
4	-	-	-	-
5	-	-	-	-
6	-	-	-	-
7	-	-	-	-

N° de dossier : -- Ce Plan est la Propriété du Groupe DEJANTE Infra. Il ne peut être reproduit ou utilisé sans son autorisation écrite.

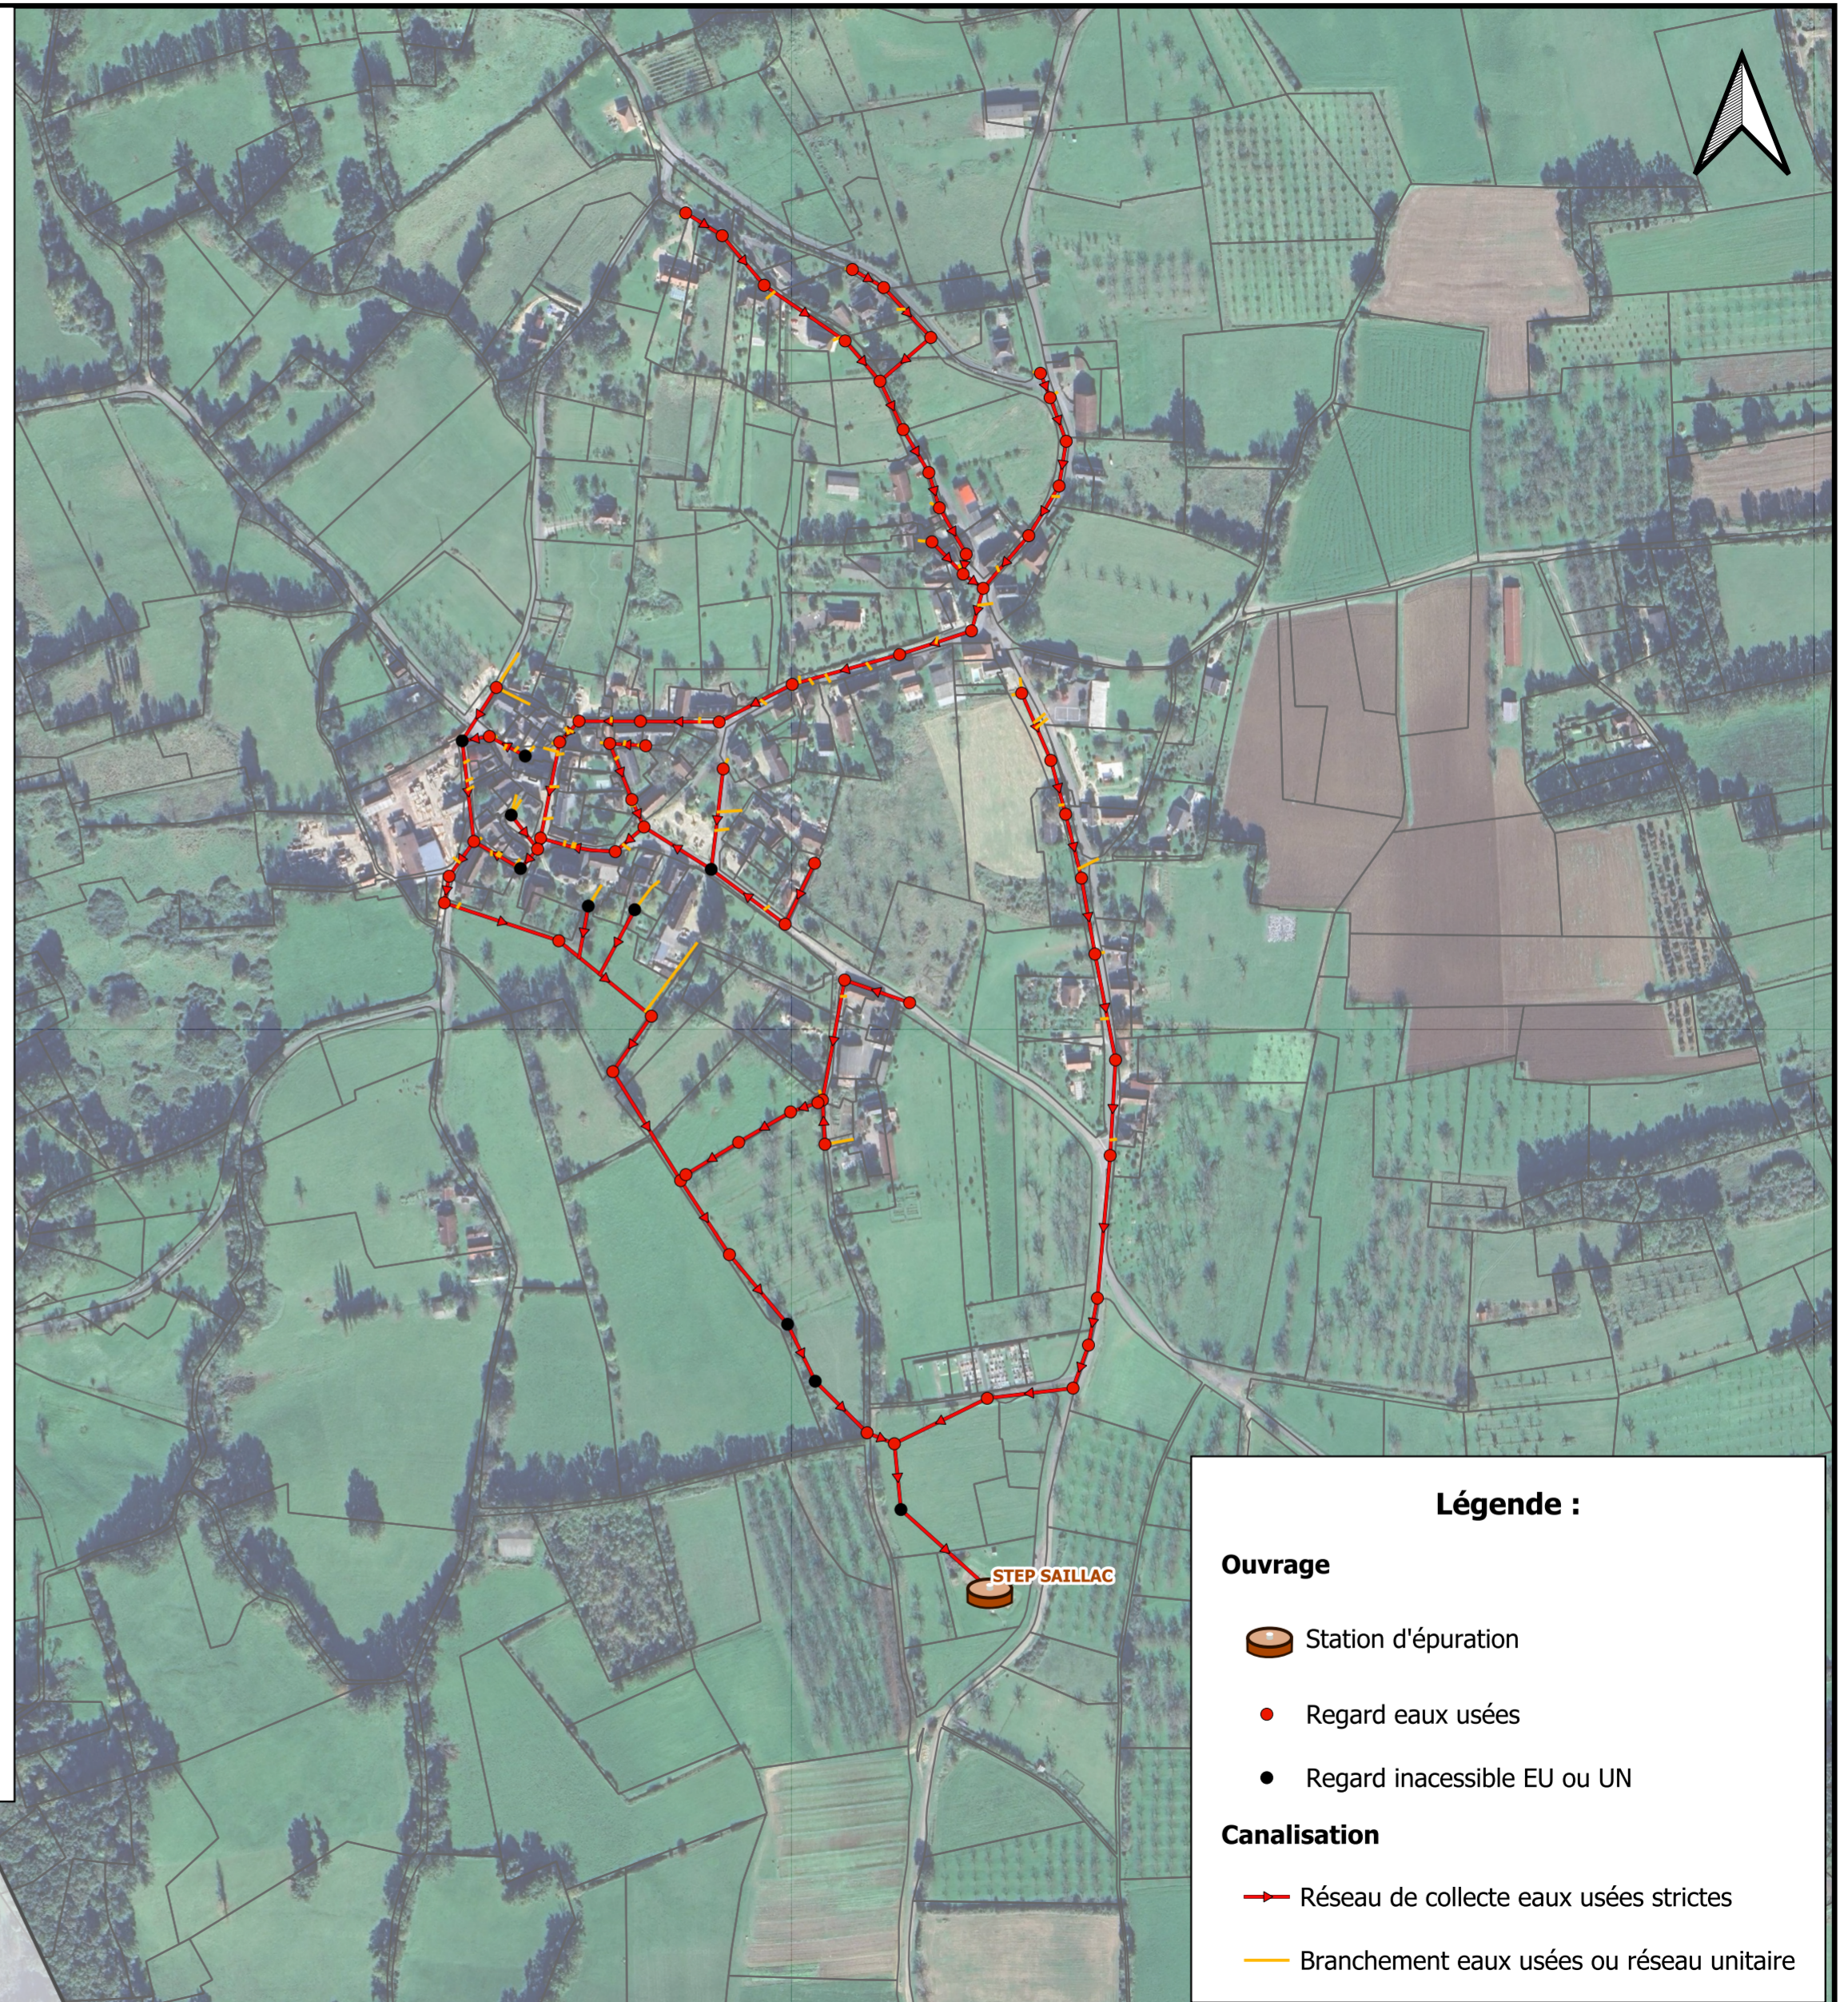

Légende :

Ouvrage

Station d'épuration

Regard eaux usées

Regard inaccessible EU ou UN

Canalisation

Réseau de collecte eaux usées strictes

Branchement eaux usées ou réseau unitaire

0 50 100 m



**DEJANTE EAU & ENVIRONNEMENT
SUD OUEST**

75 avenue de la Libération - 19360 MALEMORT
Tél: 05 55 92 80 10 - Choix 2

Département de la CORREZE

Maître d'ouvrage :

Syndicat Mixte BELLOVIC

8 Côte de Pierretailade - 19500 MEYSSAC



Diagnostic des installations d'assainissement
collectif et révision du schéma directeur des eaux
usées

**Plan d'ensemble du système d'assainissement
Système d'assainissement de Sérilhac**

Echelle: 1:1 000 | Phase: 2 | Plan :

Ind :	Date:	Observations / Modifications :	Dess:	Vérif:
1	30/01/2024	Première émission	NPV	GR
2	24/02/2025	Deuxième émission - Ajout des exutoires	AV	GR
3	-	-	-	-
4	-	-	-	-
5	-	-	-	-
6	-	-	-	-
7	-	-	-	-

N° de dossier : -- | Ce Plan est la Propriété du Groupe DEJANTE Infra. Il ne peut être reproduit ou utilisé sans son autorisation écrite.



Légende :

Ouvrage

- Station d'épuration
- Déversoir d'orage
- Avaloir
- Regard EP
- Regard eaux usées
- Regard UN
- Regard inaccessible EU ou UN
- Regard inaccessible EP
- Boite de branchement
- Boite de branchement - EU ou UN

Canalisation

- Réseau de collecte eaux usées strictes
- Réseau de collecte eaux pluviales
- Réseau de collecte unitaire
- Branchement eaux usées ou réseau unitaire
- Branchement eaux pluviales

